
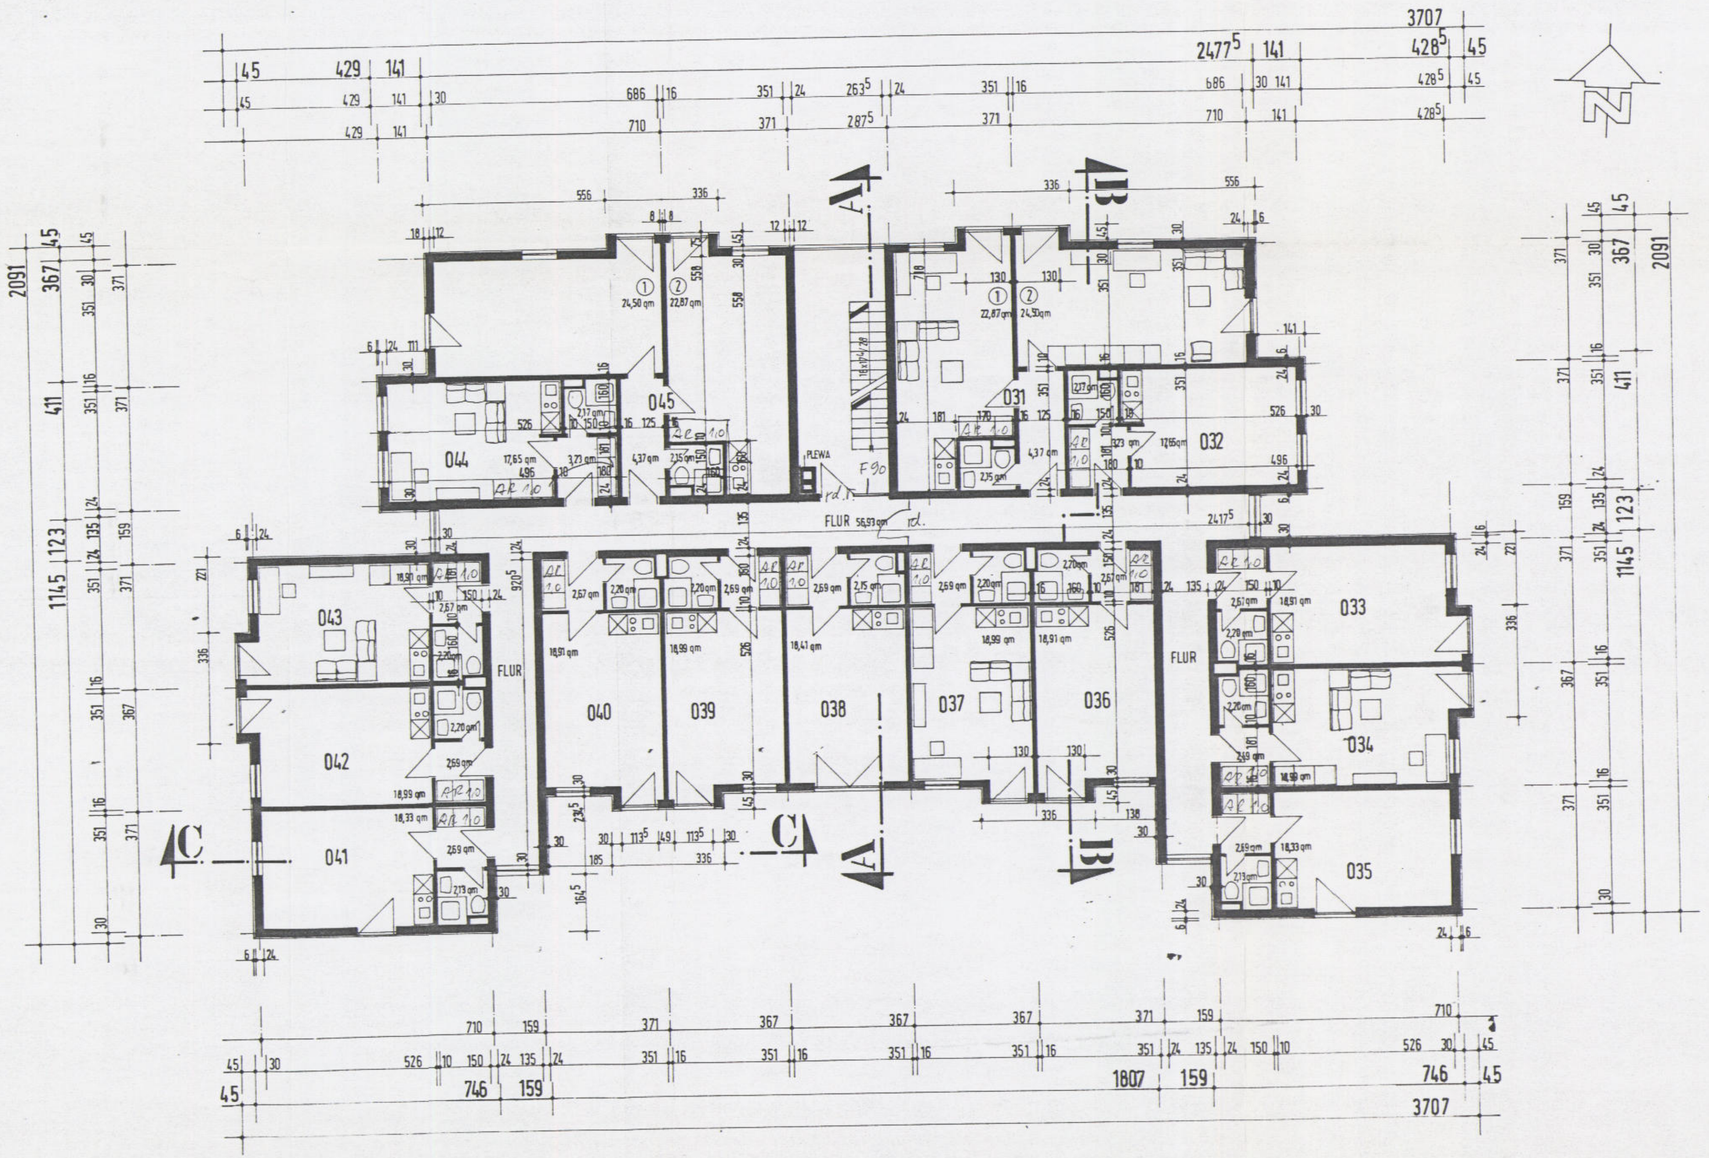


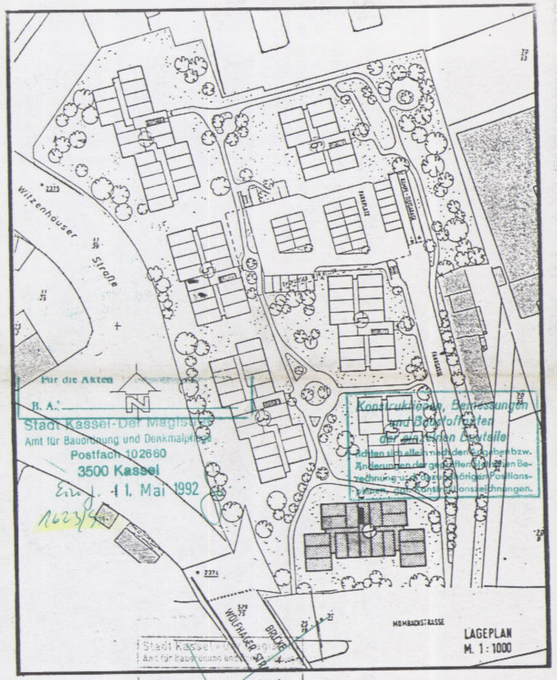

16.12.91 3020/91

Für den Bauherr

PROJEKT	NEUBAU EINER STUDENTEN-WOHNANLAGE, BESTEHEND AUS 7 3-4 GESCHOSS. BAUKÖRPERN UND EINER TIEFGARAGE
LAGE	MOMBACHSTRASSE 84-90 3500 KASSEL
BAUHERR	UNIBAU - TEAM GMBH ADOLF - ELISSEN - WEG 59 3400 GÖTTINGEN TEL. 0551 / 37 70 24 - 25
ZEICHNUNGSINHALT	2. OBERGESCHOSS GEBÄUDE (1)

Genehmigt
nach Maßgabe des Bauscheines vom 9. Juni 1992
Stadt Kassel - Der Magistrat - Amt für Bauordnung und Denkmalpflege -

Kassel, den 6. Jan. 1992
Stadt Kassel - Der Magistrat - Amt für Bauordnung und Denkmalpflege -

MASSTAB	DATUM	GEÄNDERT	ZEICHN.NR.
1:100	JUNI 1991		100.04
	GEZEICHNET: M.D., J.R., J.B.		

Gesehen
Kassel, den 7. Aug. 1991
Der Magistrat - Brandschutzamt - 37 -

ENTWURF
PLANUNG
BAULEITUNG

DIPL. ING. ARCHITEKT
JÜRGEN BUCHIN
LANGE STR. 80
3500 KASSEL
TEL. 0561 - 37059