
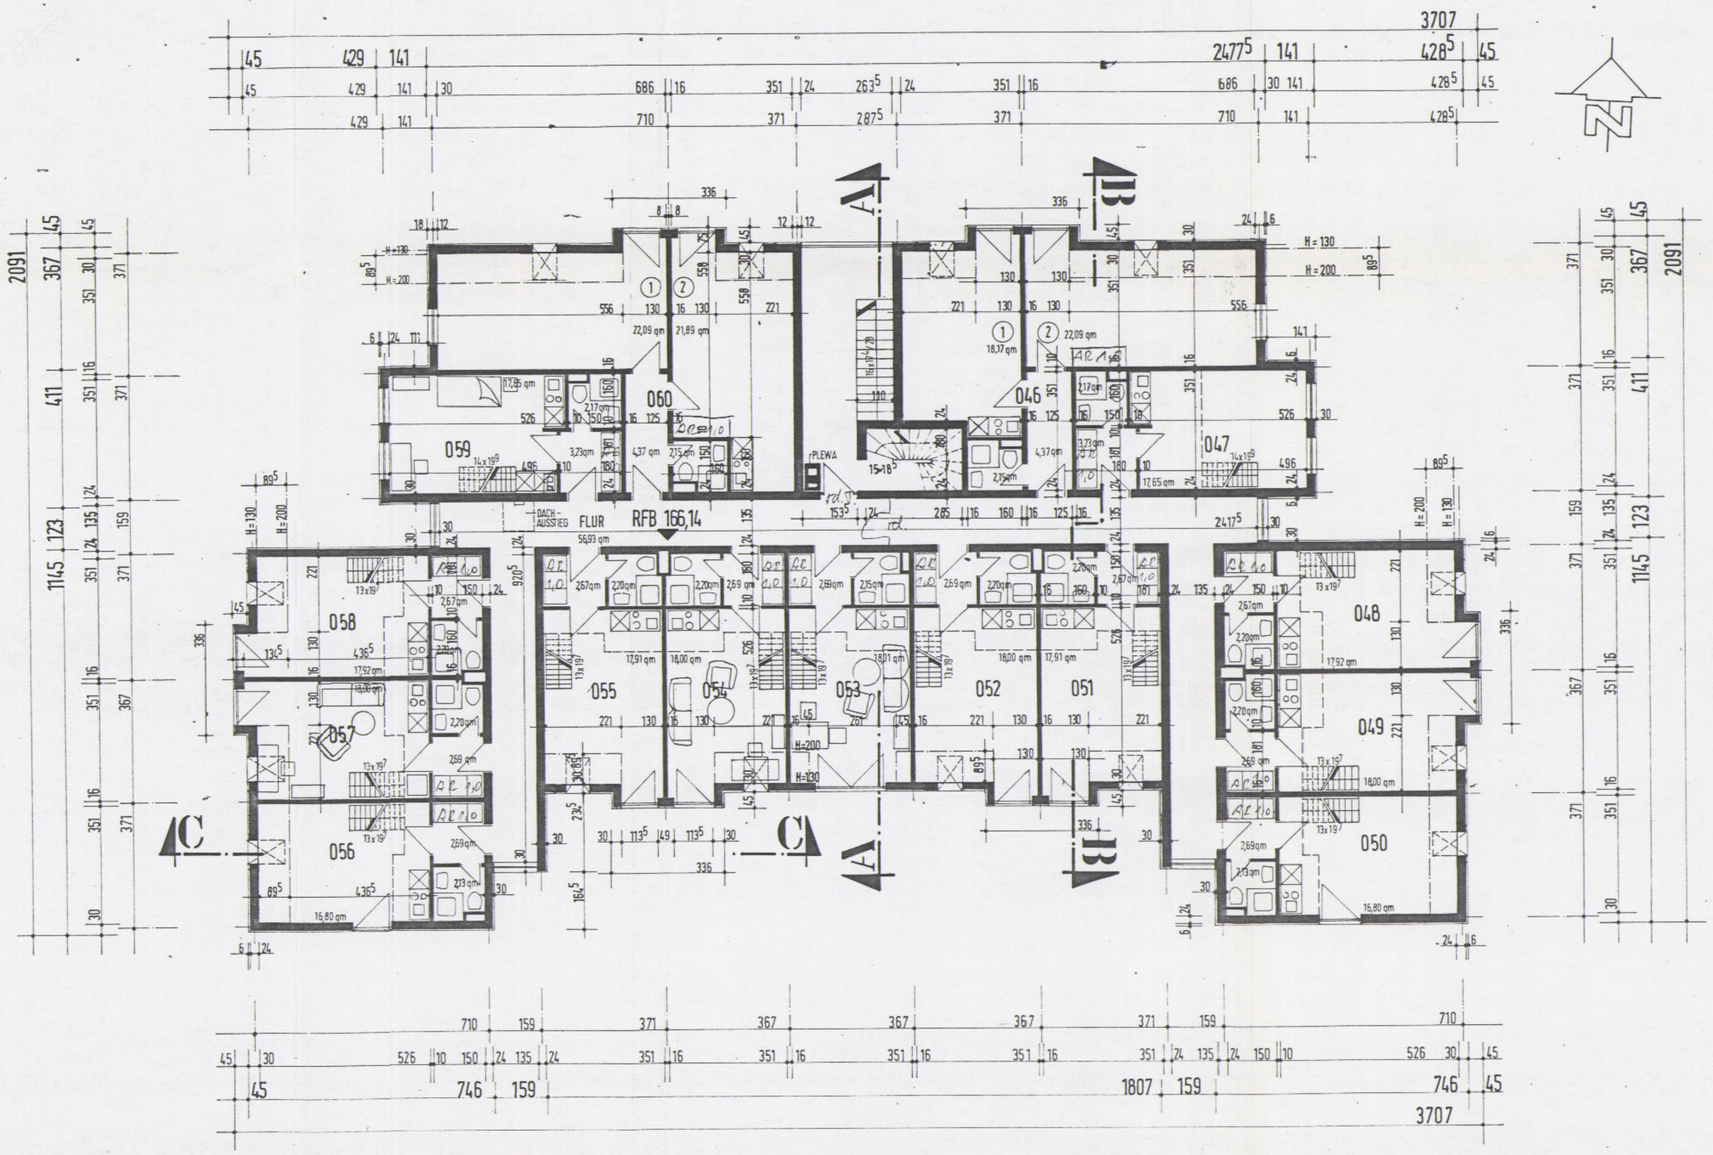


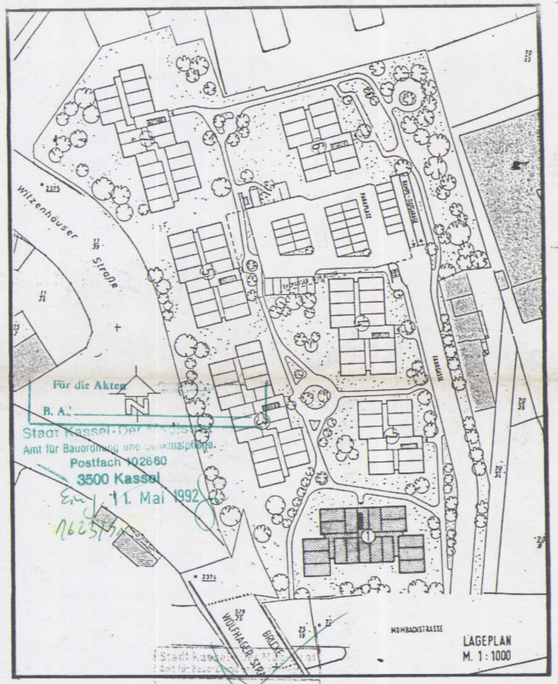

16.12.91 3820/91

PROJEKT

NEUBAU EINER STUDENTEN-WOHNANLAGE, BESTEHEND AUS 7 3-4 GESCHOSS. BAUKÖRPERN UND EINER TIEFGARAGE

Genehmigt
Kassel, den 6. Jan. 1992
Stadt Kassel - Der Magistrat
- Amt für Bauordnung und Denkmalpflege -
I. A.

LAGE
MOMBACHSTRASSE 84-90,
3500 KASSEL

BAUHERR
UNIBAU - TEAM GMBH
ADOLF - ELISSEN - WEG 59
3400 GÖTTINGEN
TEL. 0551 / 37 70 24 - 25

ZEICHNUNGSINHALT
3. OBERGESCHOSS
GEBÄUDE (1)

Genehmigt
nach Maßgabe des Bauscheines vom 9. Juni 1992
Stadt Kassel - Der Magistrat
- Amt für Bauordnung und Denkmalpflege -

MASSTAB	DATUM	GEÄNDERT	ZEICHN.NR.
1:100	JUNI 1991	Genehmigt Kassel, den Der Magistrat - Brandschutzamt - 37 I.A.: ges. Unterschrift	100.05
	GEZEICHNET M.O., J.R., J.B.		

ENTWURF
PLANUNG
BAULEITUNG

DIPL. ING. ARCHITEKT
JÜRGEN BUCHIN
LANGE STR. 80
3500 KASSEL
TEL. 0561 - 37059