
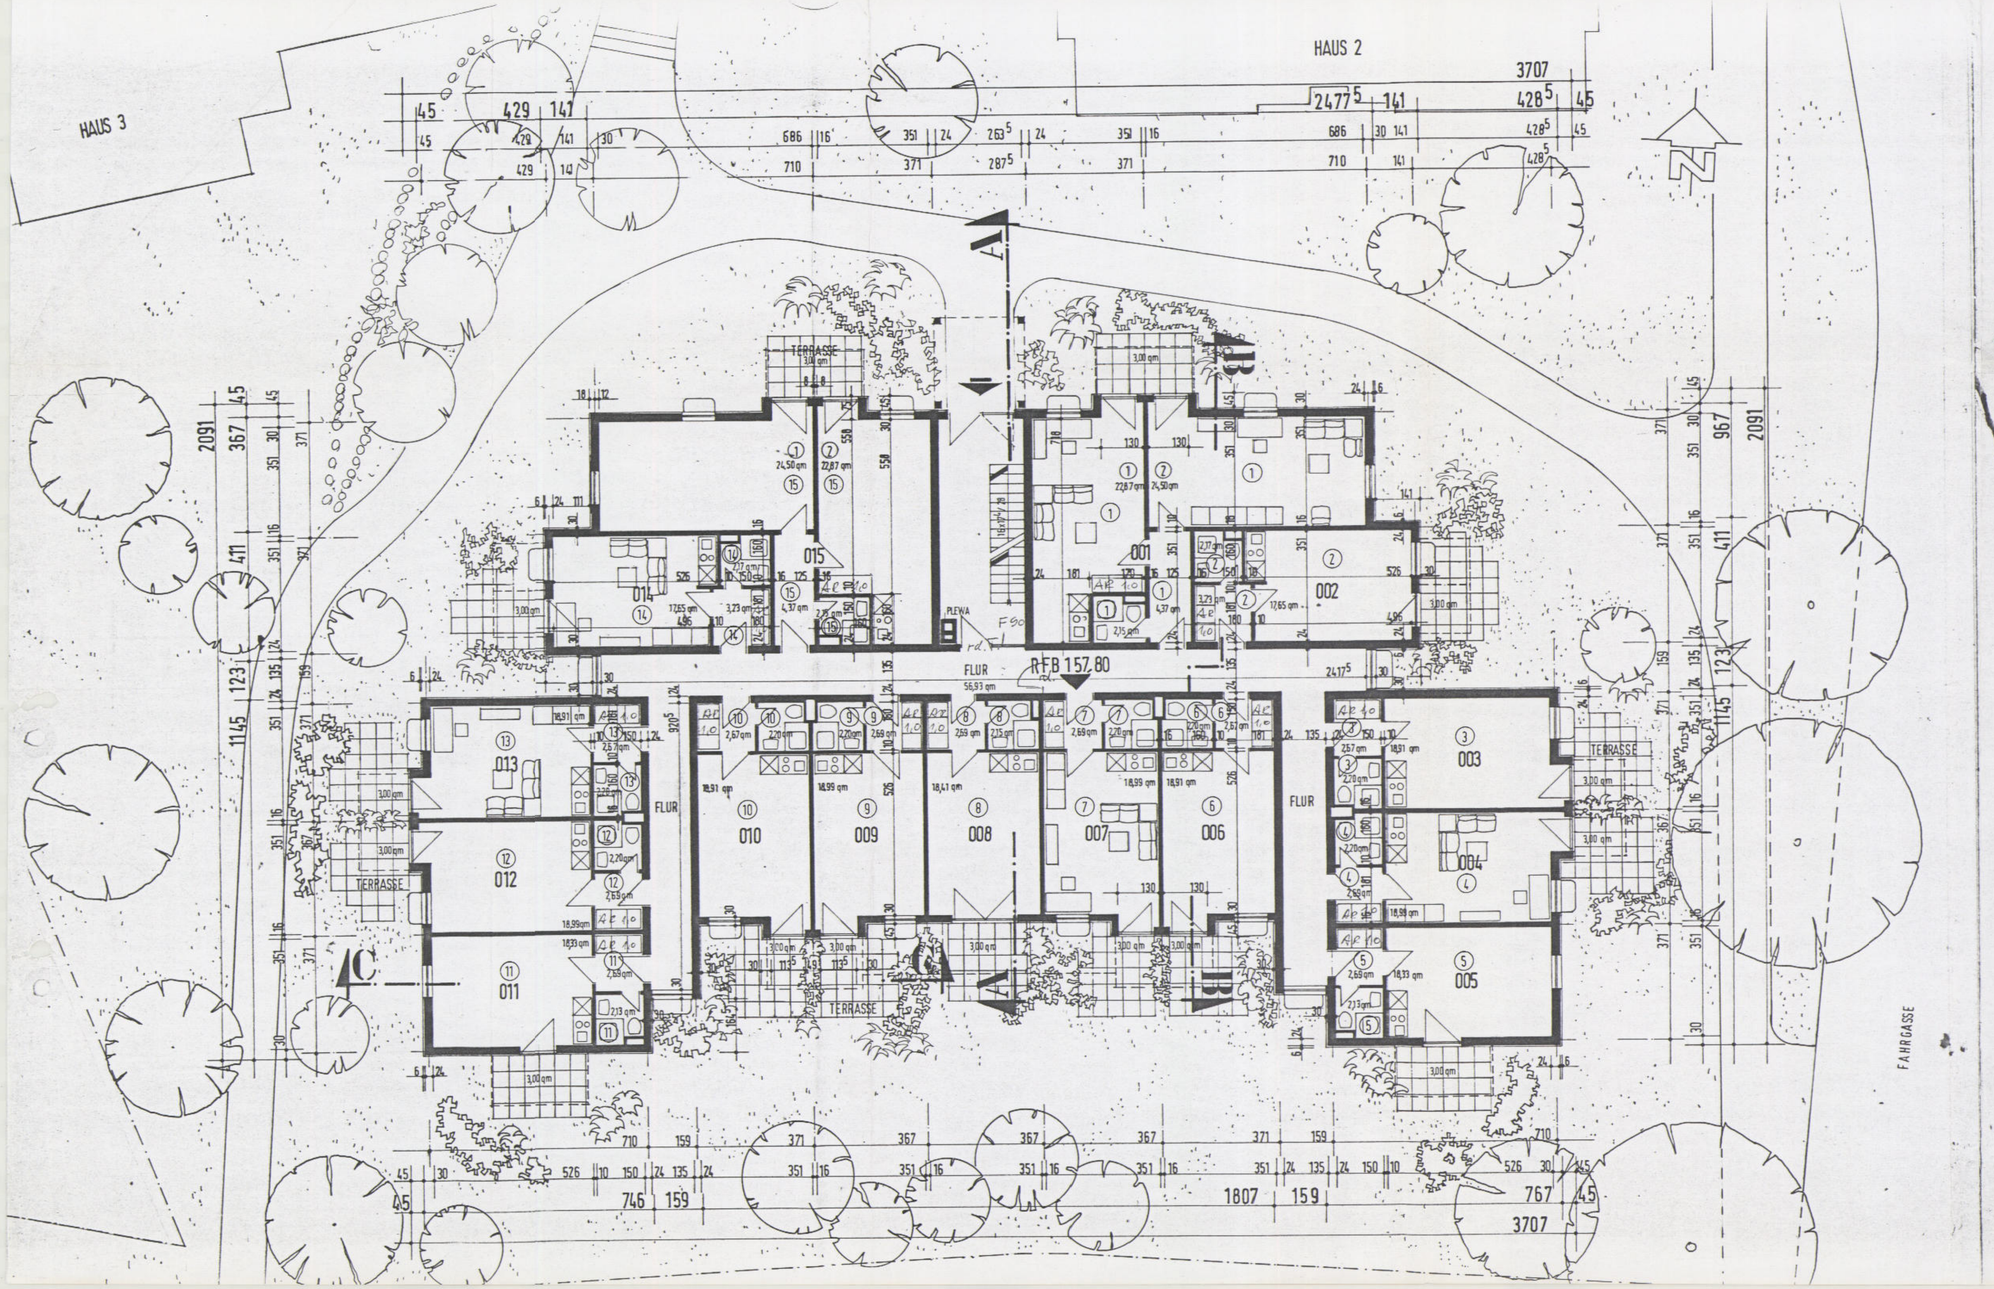


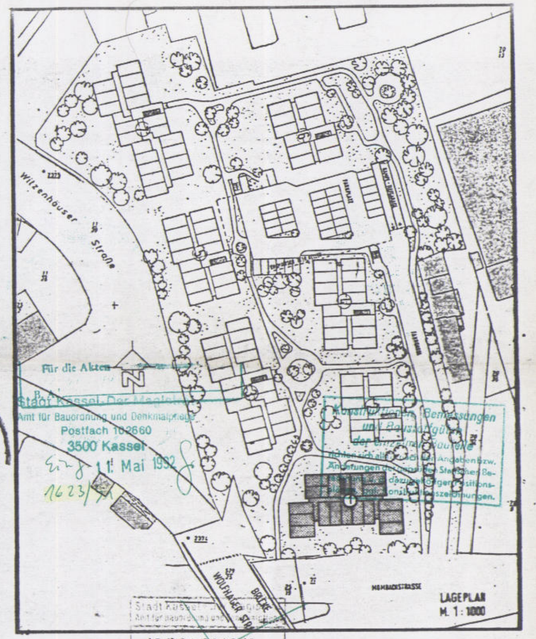

Für die Akten

Stadt Kassel - Der Magistrat
Amt für Bauordnung und Denkmalpflege
Postfach 102860
3500 Kassel
Eing. 1. Mai 1992
1623/91

Stadt Kassel
Amt für Bauordnung und Denkmalpflege

16.12.91 3020/91

Für den Bauherrn

PROJEKT	NEUBAU EINER STUDENTEN-WOHNANLAGE, BESTEHEND AUS 7 3-4 GESCHOSS. BAUKÖRPERN UND EINER TIEFGARAGE
LAGE	MOMBACHSTRASSE 84-90 3500 KASSEL
BAUHERR	UNIBAU - TEAM GMBH ADOLF - ELISSEN-WEG 59 3400 GÖTTINGEN TEL. 0551 / 37 70 24 - 25
ZEICHNUNGSINHALT	ERDGESCHOSS GEBÄUDE (1)
MASSTAB	1:100
DATUM	JUNI 1991
GEZEICHNET	M.O., J.R., J.B.
GEÄNDERT	
ZEICHN NR	100.02
ENTWURF PLANUNG BAULEITUNG	DIPL. ING. ARCHITEKT JÜRGEN BUCHIN LANGE STR. 86 3500 KASSEL TEL. 0561 - 37059

Kassel, den - 6. Juli 1992
Stadt Kassel - Der Magistrat
- Amt für Bauordnung und Denkmalpflege -
I. A.

Genehmigt
nach Maßgabe des Bauscheines vom - 9. Juni 1992
Stadt Kassel - Der Magistrat
- Amt für Bauordnung und Denkmalpflege -

Geschen!
Kassel, den - 7. Aug. 1992
Der Magistrat - Brandschutzamt - 37 -
I.A.: gez.